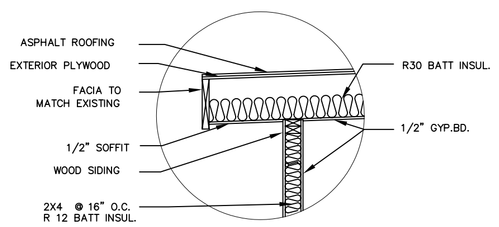

3 DETAIL
SCALE: 1'-1/2" = 1'-0"

BACK SIDE ELEVATION
SCALE: 1/4" = 1'-0"

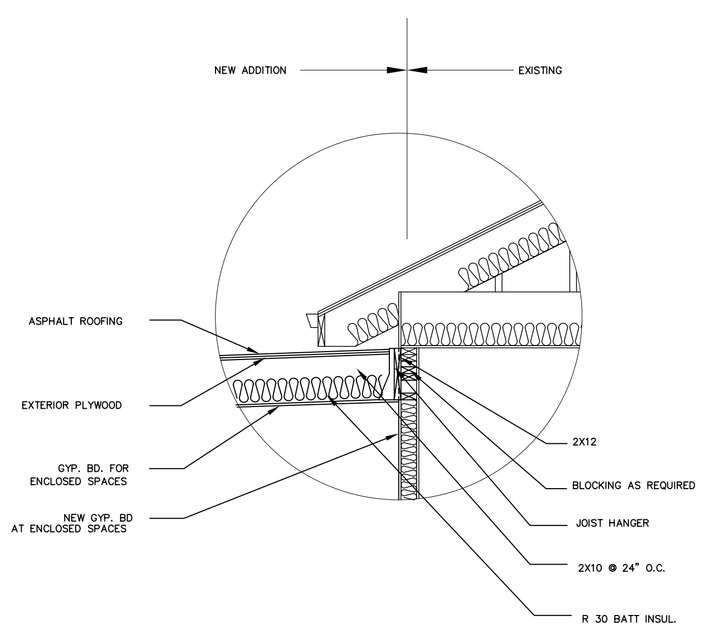

4 DETAIL
SCALE: 1'-1/2" = 1'-0"

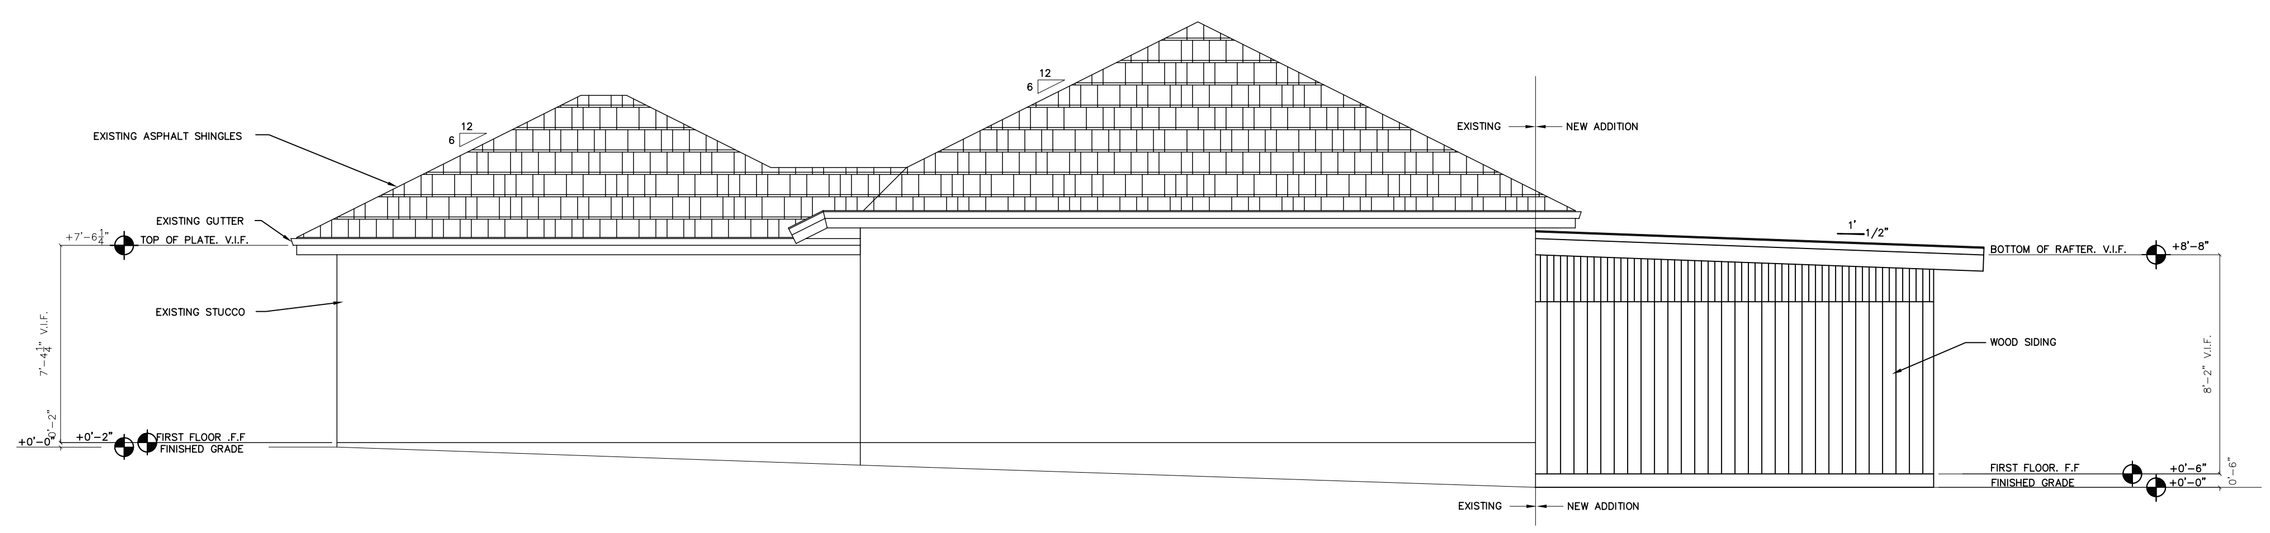

RIGHT SIDE ELEVATION
SCALE: 1/4" = 1'-0"

GREATCAD DRAFTING

1778, West Chalet Ave, Anaheim, California. 92804

www.greatcad.com

sheet no.
A-6
6 of 8